

引 照 点 表

|           |     |           |         |  |
|-----------|-----|-----------|---------|--|
| P1        | 105 | X 座 標     | 104.063 |  |
|           |     | 汚水マンホール中心 | Y 座 標   |  |
| P2        | 106 | X 座 標     | 101.598 |  |
|           |     | 汚水マンホール中心 | Y 座 標   |  |
| 境界標の種類    | 境界点 | 点 間 距 離   |         |  |
|           |     | P 1       | P 2     |  |
| 汚水マンホール中心 | 106 | 27.495    | 0.000   |  |
|           | 100 | 53.731    | 47.419  |  |
|           | A3  | 49.562    | 48.945  |  |
|           | A4  | 31.982    | 30.878  |  |
|           | A1  | 38.122    | 28.396  |  |
|           | 101 | 51.177    | 44.489  |  |
|           | 108 | 47.541    | 52.025  |  |
|           | 107 | 44.649    | 49.389  |  |
|           | A6  | 25.334    | 32.849  |  |
|           | A7  | 29.257    | 27.446  |  |
|           | A2  | 35.616    | 24.899  |  |
|           | A8  | 16.276    | 12.382  |  |
|           | 103 | 22.509    | 6.665   |  |
|           | 102 | 26.761    | 7.738   |  |
|           | 104 | 7.190     | 21.912  |  |

座 標 求 積 表 「任意座標による取扱いをした」


|     |                |                       |   |
|-----|----------------|-----------------------|---|
| 地 番 | Ⓐ 1085-1       |                       |   |
| 測 点 | X <sub>n</sub> | Y <sub>n</sub>        | (X <sub>n+1</sub> - X <sub>n-1</sub> ) Y <sub>n</sub> |
| 100 | 148.970        | 101.108               | 381.986024  |
| A3  | 149.825        | 90.638                | -1642.813750  |
| A4  | 130.845        | 89.086                | -1767.198982  |
| A1  | 129.988        | 99.556                | 1513.450312   |
| 101 | 146.047        | 100.870               | 1914.714340   |
|     | 倍 面 積          | 400.137944            |   |
|     | 面 積            | 200.0689720           |   |
|     | 地 積            | 200.06 m <sup>2</sup> |   |
|     | 坪 数            | 60.51 坪               |   |

|     |                |                       |   |
|-----|----------------|-----------------------|---|
| 地 番 | Ⓑ 1085-2       |                       |   |
| 測 点 | X <sub>n</sub> | Y <sub>n</sub>        | (X <sub>n+1</sub> - X <sub>n-1</sub> ) Y <sub>n</sub> |
| A3  | 149.825        | 90.638                | 1788.287740   |
| 108 | 150.675        | 81.445                | -175.513975   |
| 107 | 147.670        | 81.196                | -1824.392924  |
| A6  | 128.106        | 79.589                | -1620.829985  |
| A7  | 127.305        | 89.377                | -143.986347   |
| A2  | 126.495        | 99.270                | 266.341410  |
| A1  | 129.988        | 99.556                | 433.068600  |
| A4  | 130.845        | 89.086                | 1767.198982   |
|     | 倍 面 積          | 490.173501            |   |
|     | 面 積            | 245.0867505           |   |
|     | 地 積            | 245.08 m <sup>2</sup> |   |
|     | 坪 数            | 74.13 坪               |   |

|     |                |                       |   |
|-----|----------------|-----------------------|---|
| 地 番 | Ⓒ 1085-3       |                       |   |
| 測 点 | X <sub>n</sub> | Y <sub>n</sub>        | (X <sub>n+1</sub> - X <sub>n-1</sub> ) Y <sub>n</sub> |
| A2  | 126.495        | 99.270                | 1792.022044   |
| A7  | 127.305        | 89.377                | -1775.116597  |
| A8  | 106.634        | 87.678                | -1863.946602  |
| 103 | 106.046        | 94.027                | 246.256713  |
| 102 | 109.253        | 97.859                | 2001.118691   |
|     | 倍 面 積          | 400.334245            |   |
|     | 面 積            | 200.1671225           |   |
|     | 地 積            | 200.16 m <sup>2</sup> |   |
|     | 坪 数            | 60.54 坪               |   |

|     |                |                       |   |
|-----|----------------|-----------------------|---|
| 地 番 | Ⓓ 1085-4       |                       |   |
| 測 点 | X <sub>n</sub> | Y <sub>n</sub>        | (X <sub>n+1</sub> - X <sub>n-1</sub> ) Y <sub>n</sub> |
| A7  | 127.305        | 89.377                | 1919.102944   |
| A6  | 128.106        | 79.589                | -1573.076585  |
| 104 | 107.540        | 77.899                | -1672.647328  |
| A8  | 106.634        | 87.678                | 1732.955670   |
|     | 倍 面 積          | 406.334701            |   |
|     | 面 積            | 203.1673505           |   |
|     | 地 積            | 203.16 m <sup>2</sup> |   |
|     | 坪 数            | 61.45 坪               |   |

総 計 848.4901955

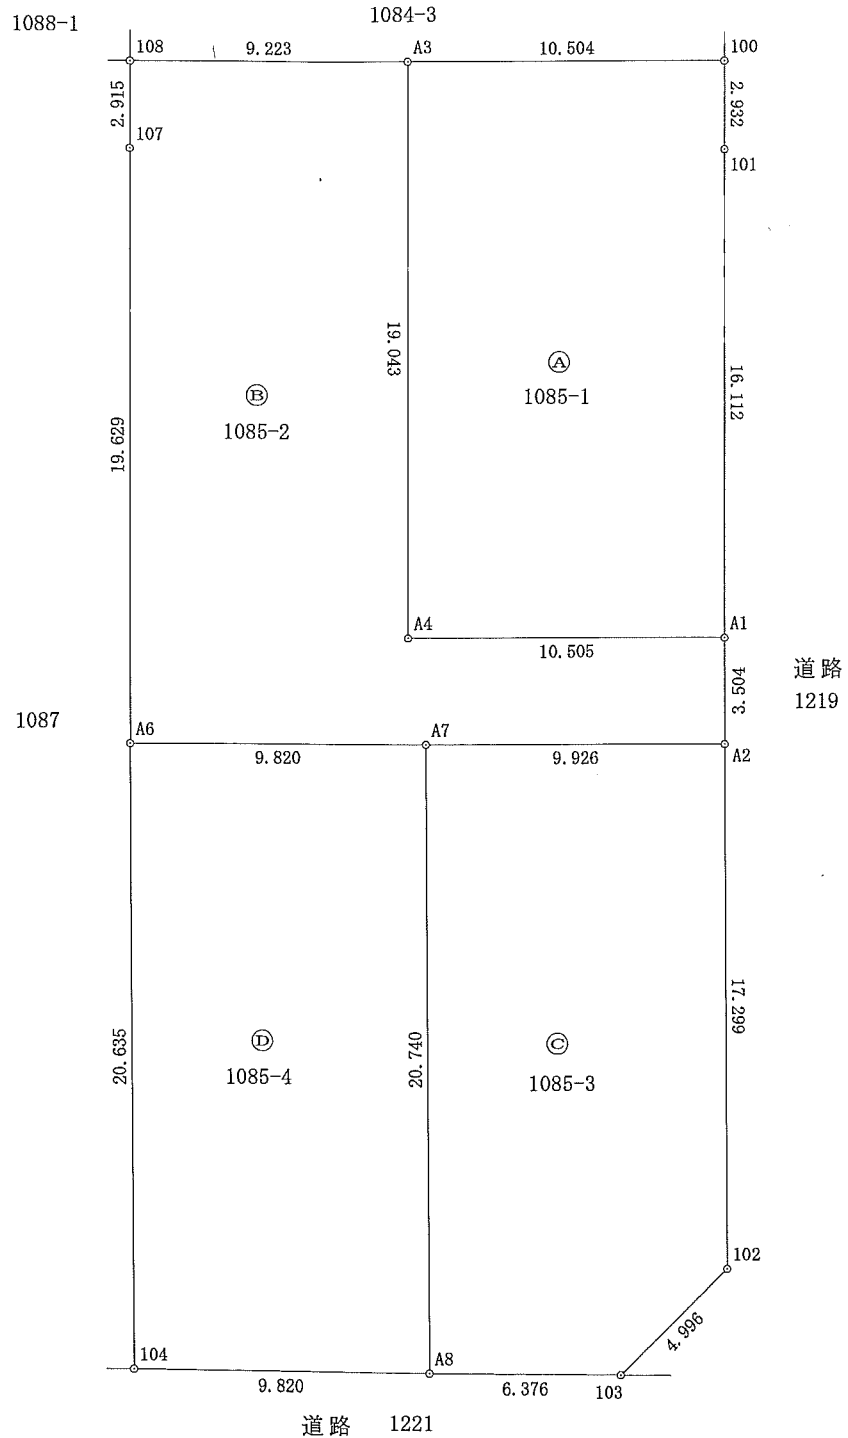

105

106